

**i ** Općina Stankovci , Stankovci 230 , OIB :13734771602


**p ** rc-proing d.o.o.
Ćire Truhelke 33a \ Zagreb
Filip Cvitak, dia \ Marko Zeko, dia\ Ana Begović Krog, mia \ Tvrtko Stanković, mia

idejno rješenje

DVD

k.č.br. 28/34 \ k.o. Stankovci

v 1.0.1. \ 07/2023

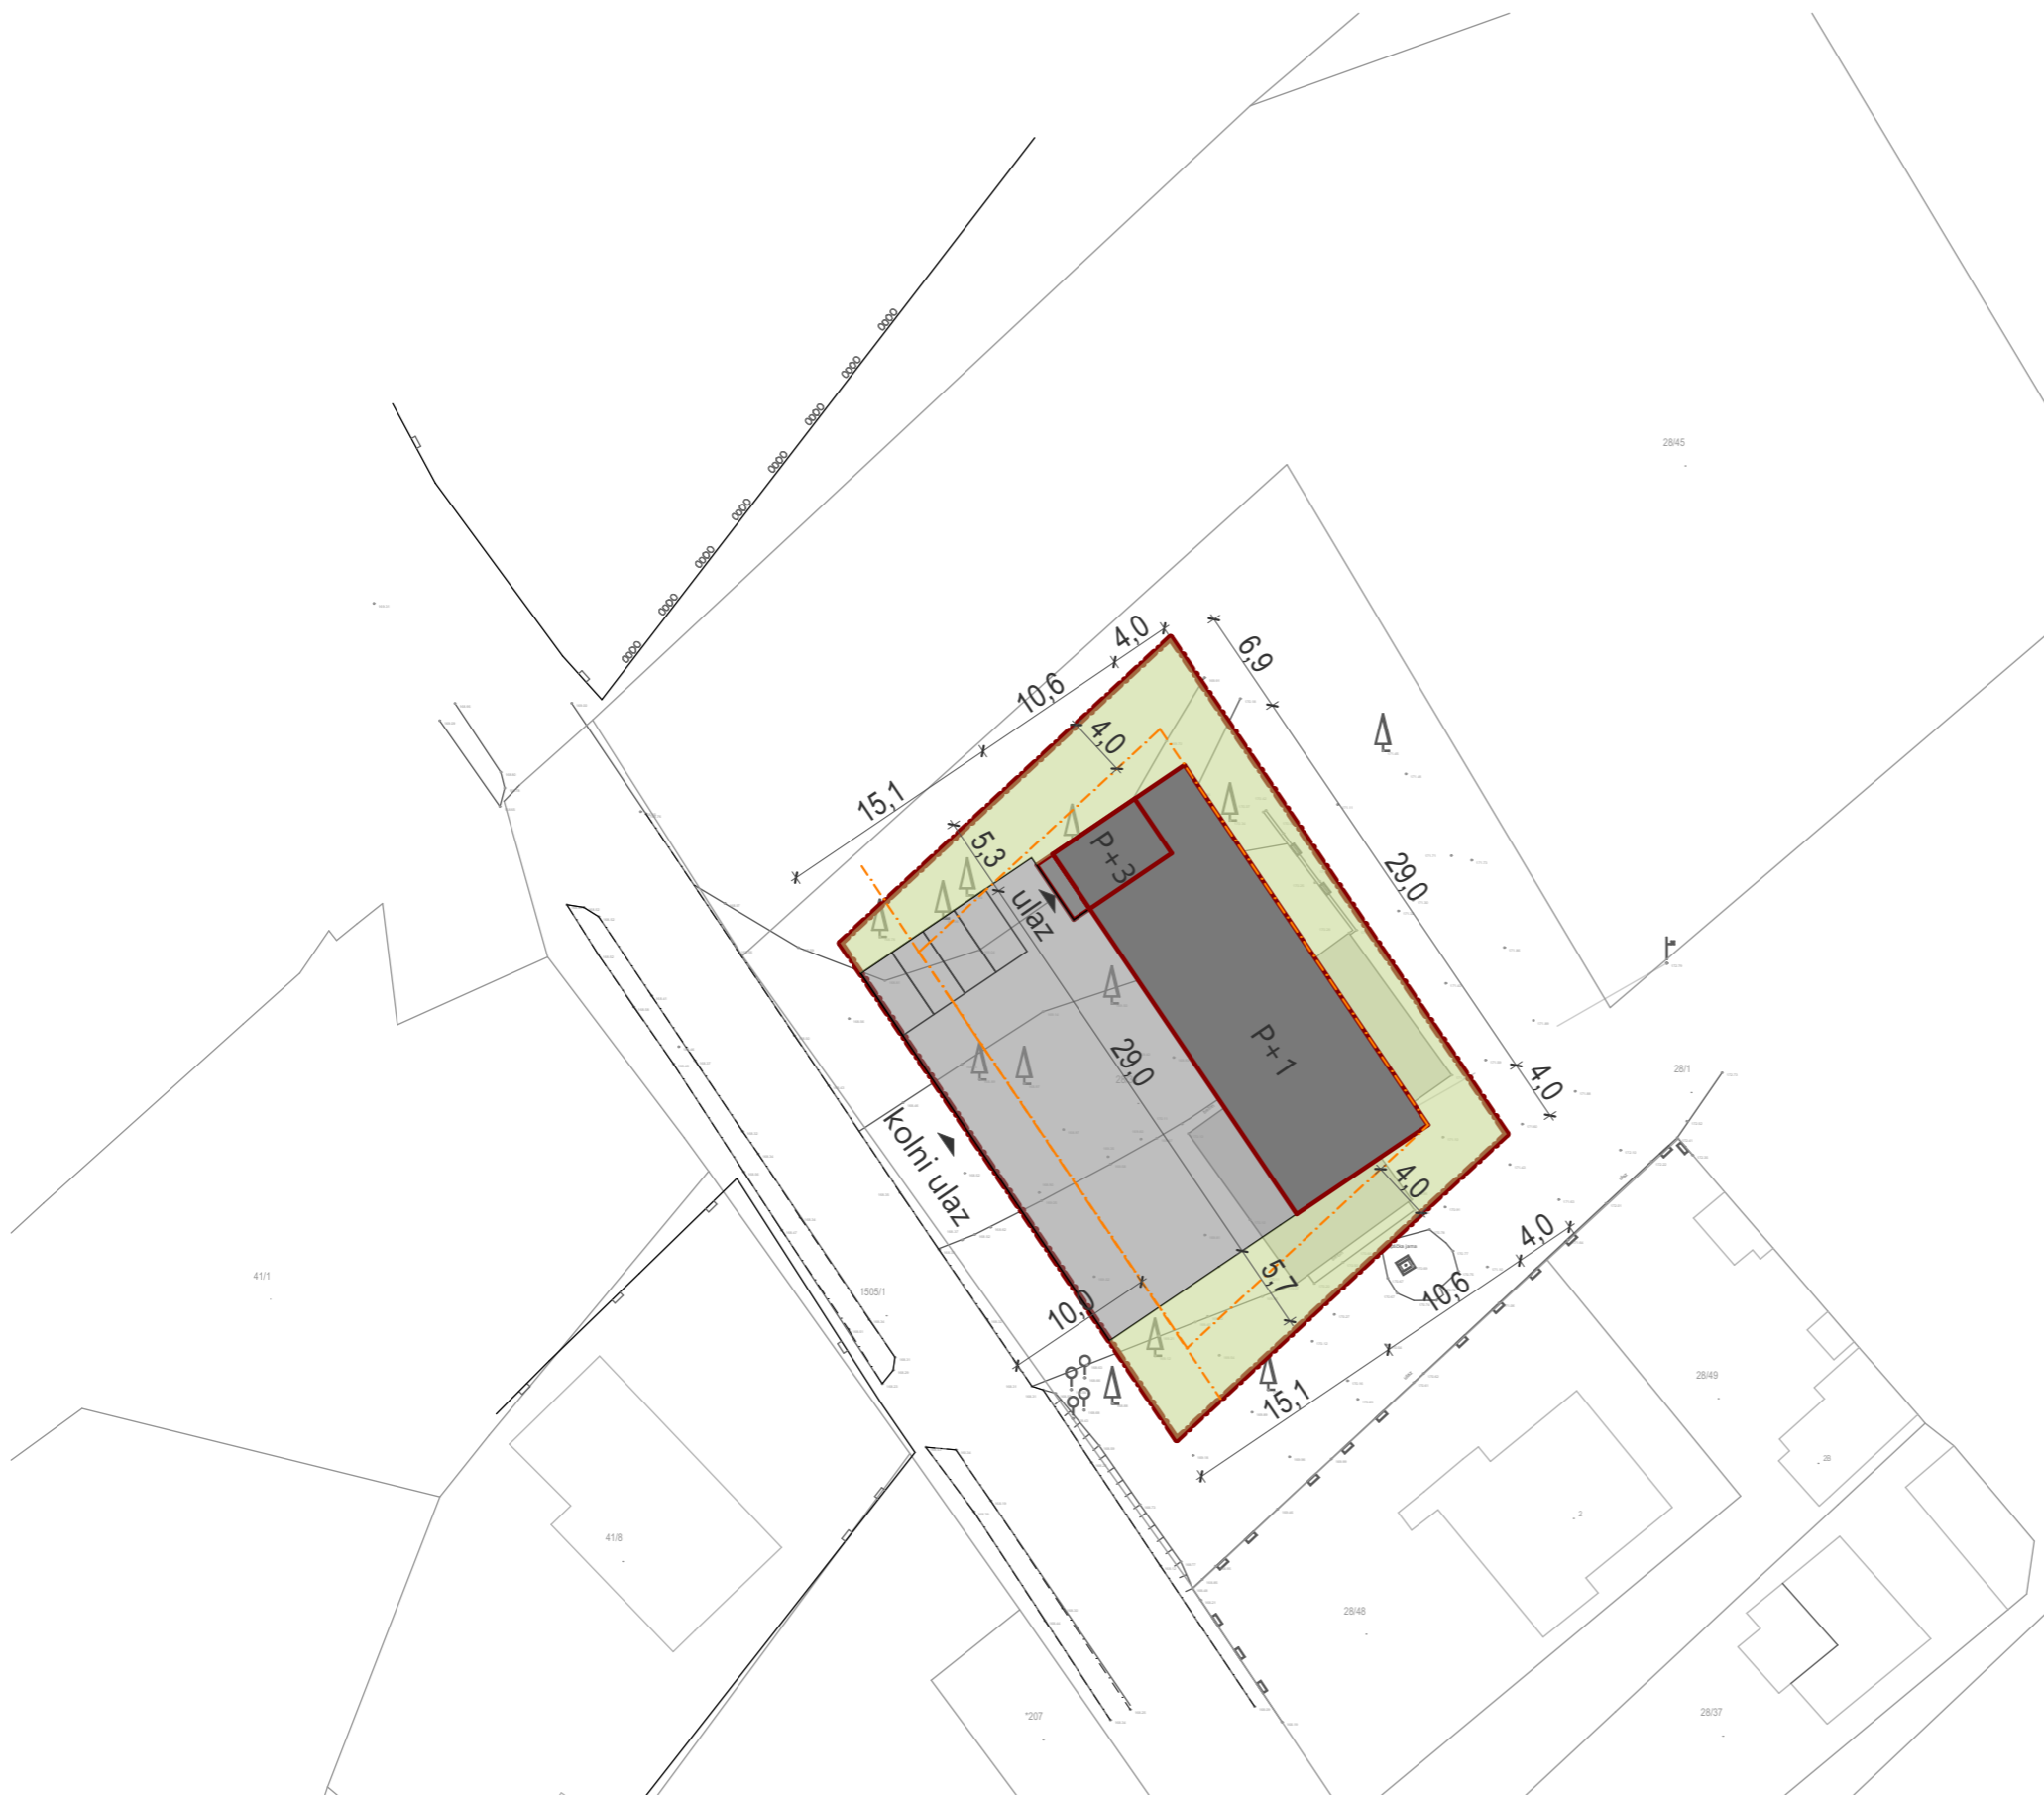

bruto površine - vanjskih i unutarnjih prostora

ETAŽA	R.BR.	PROSTORIJA	POVRŠINA	POVRŠINA s koef.	OBJAM
GBP unutarnji prostori					
prizemlje	01	prizemlje	307,41	307,41	922,24
			307,41 m²	307,41 m²	922,24 m³
1. kat	02	1. kat	269,34	269,34	808,03
			269,34 m²	269,34 m²	808,03 m³
2. kat	03	02.kat	29,04	29,04	87,12
			29,04 m²	29,04 m²	87,12 m³
3. kat	04	3. kat	29,04	29,04	87,12
			29,04 m²	29,04 m²	87,12 m³
			634,83 m²	634,83 m²	1.904,51 m³

Neto korisne površine - vanjski i unutarnji prostori

ETAŽA	R.BR.	PROSTORIJA	POVRŠINA	POVRŠINA s koef.
NKP unutarnji prostori				
prizemlje	01	garaža	52,92	52,92
prizemlje	02	garaža	52,91	52,91
prizemlje	03	garaža	19,52	19,52
prizemlje	04	garaža	52,91	52,91
prizemlje	05	garaža	52,92	52,92
prizemlje	06	garaža	12,48	12,48
prizemlje	07	stubište	22,82	22,82
prizemlje	08	spremište	14,44	14,44
			280,92 m²	280,92 m²
1. kat	10	stubište	22,80	22,80
1. kat	11	strojarnica	14,44	14,44
1. kat	12	predavaonica	51,42	51,42
1. kat	13	dn. boravak	19,29	19,29
1. kat	14	garderoba-m	20,84	20,84
1. kat	15	sanitarije-m	11,81	11,81
1. kat	16	garderoba-ž	7,92	7,92
1. kat	17	sanitarije-ž	8,83	8,83
1. kat	18	čajna kuhinja	7,20	7,20
1. kat	19	hodnik	44,77	44,77
1. kat	20	ured	10,59	10,59
1. kat	21	soba za dežurstva	11,17	11,17
			231,08 m²	231,08 m²
2. kat	23	stubište	22,80	22,80
			22,80 m²	22,80 m²
3. kat	24	stubište	22,80	22,80
			22,80 m²	22,80 m²
NKP vanjski prostori				
prizemlje	09	nat. ulaz	4,68	1,17
			4,68 m²	1,17 m²
1. kat	22	lođa	31,51	23,63
			31,51 m²	23,63 m²
			593,79 ...	582,40 m²

i \ Općina Stankovci , Stankovci 230 , OIB :13734771602

p \ rc-proing d.o.o.
 Ćire Truhelke 33a \ Zagreb
 Filip Cvitak, dia \ Marko Zeko, dia \ Ana Begović Krog, mia \ Tvrtko Stanković, mia

idejno rješenje

DVD

k.č.br. 28/34 \ k.o. Stankovci
 v 1.0.1. \ 07/2023

NKP 04 et Neto korisne površine prizemlja



R.BR. PROSTORIJA POVRŠINA POVRŠINA s koef.

NKP unutarnji prostori

01	garaža	52,92	52,92
02	garaža	52,91	52,91
03	garaža	19,52	19,52
04	garaža	52,91	52,91
05	garaža	52,92	52,92
06	garaža	12,48	12,48
07	stubište	22,82	22,82
08	spremište	14,44	14,44
		280,92 m²	280,92 m²

NKP vanjski prostori

09	nat. ulaz	4,68	1,17
		4,68 m²	1,17 m²
		285,60 ...	282,09 m²

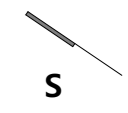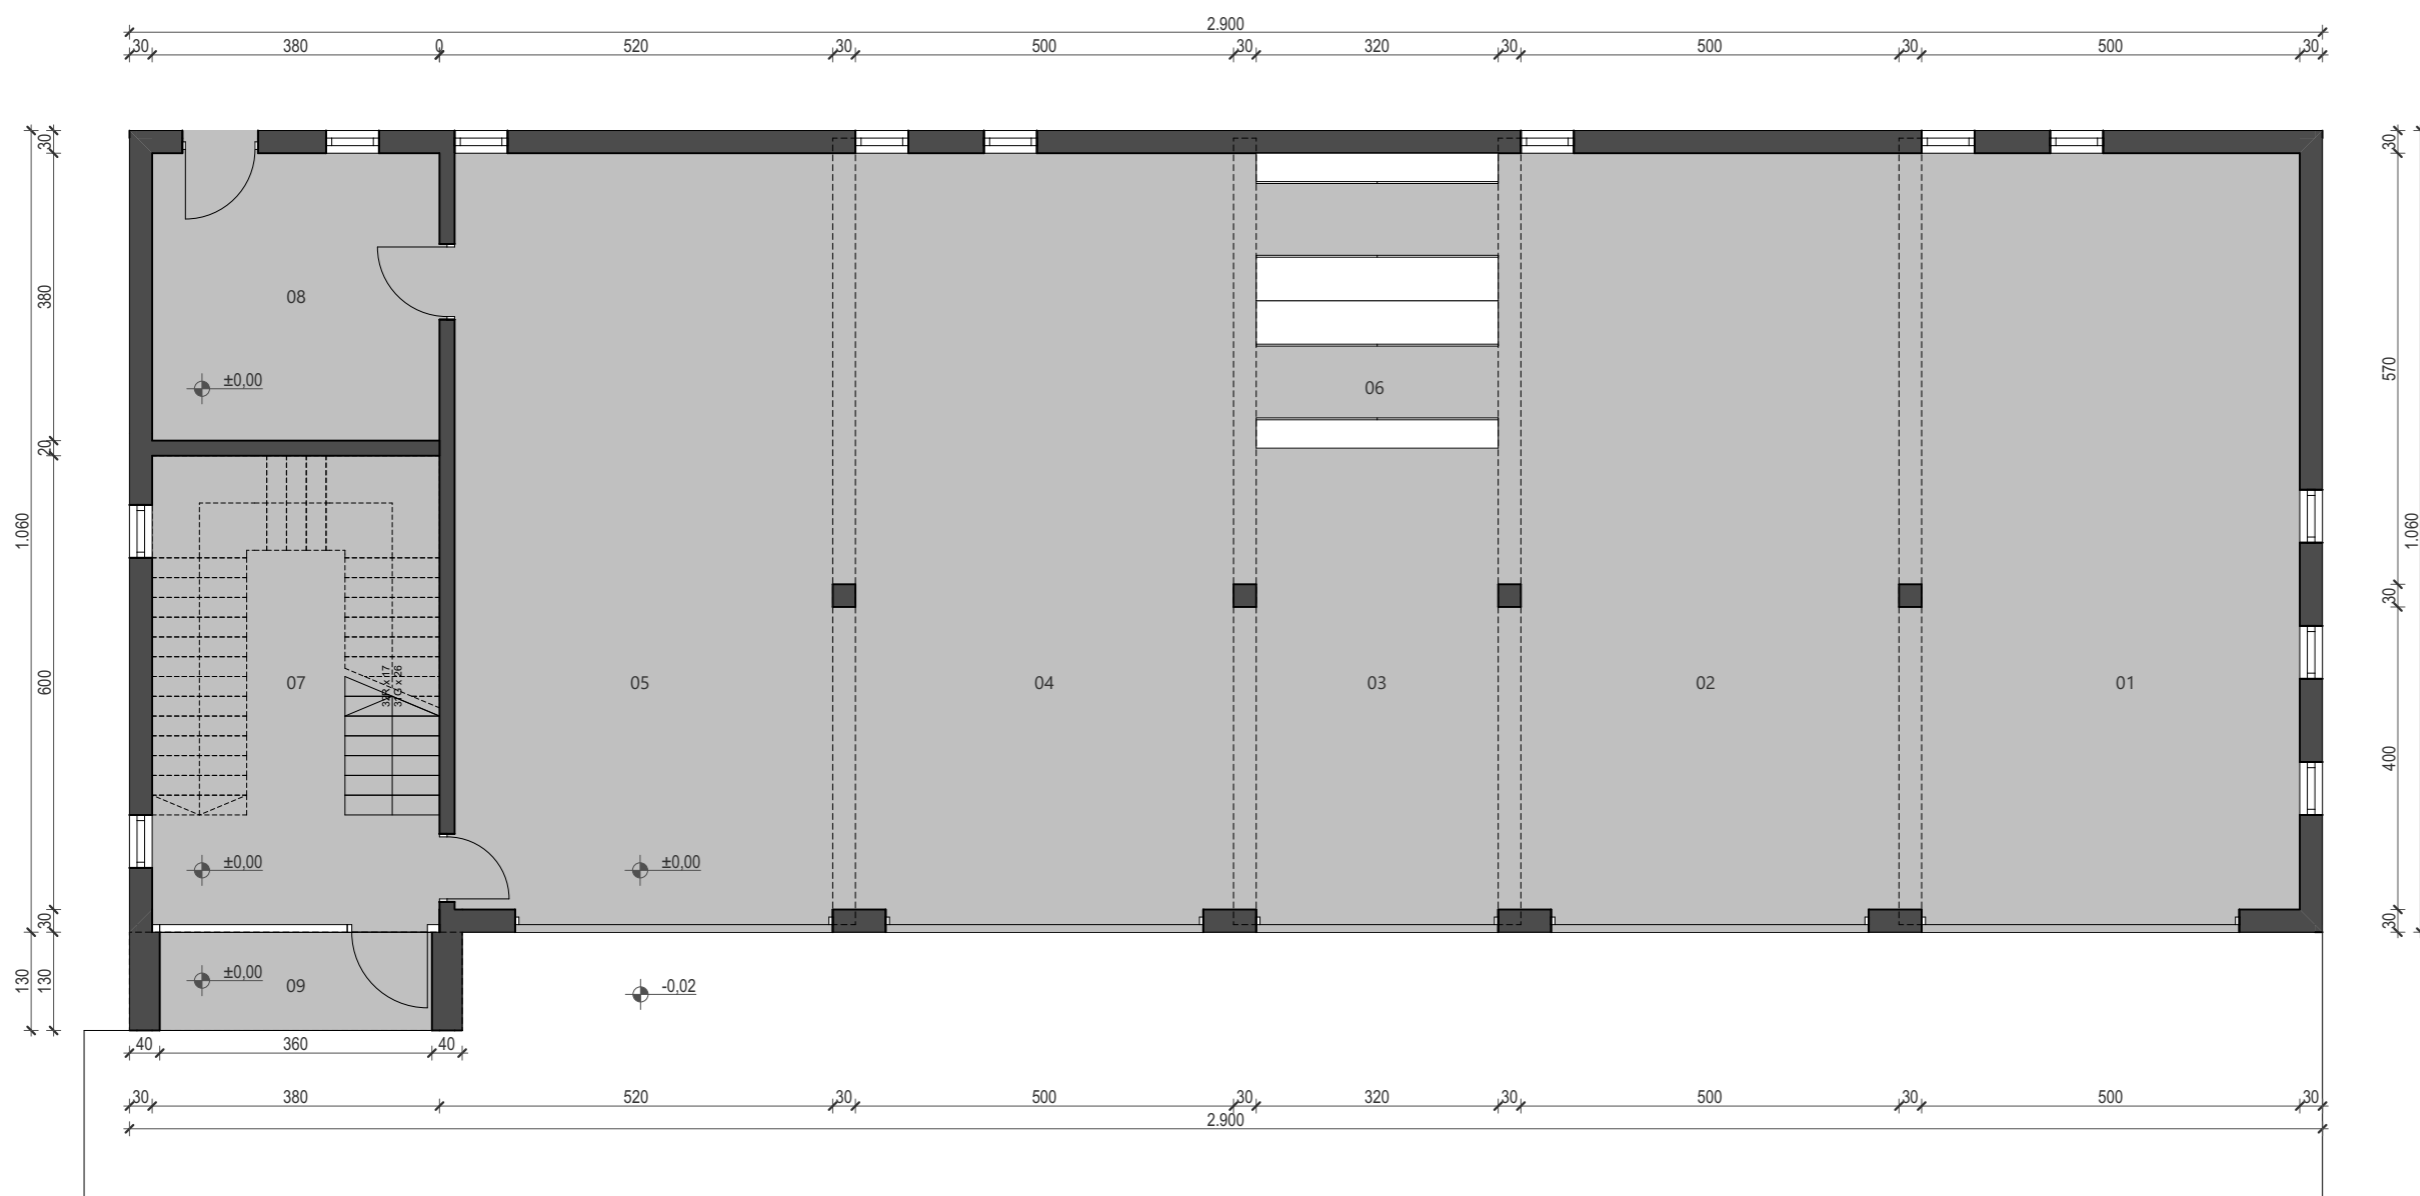

i \ Općina Stankovci , Stankovci 230 , OIB :13734771602

p \ **rc-proing d.o.o.**
 Čire Truhelke 33a \ Zagreb
 Filip Cvitak, dia \ Marko Zeko, dia \ Ana Begović Krog, mia \ Tvrtko Stanković, mia

idejno rješenje


DVD

k.č.br. 28/34 \ k.o. Stankovci

v 1.0.1. \ 07/2023

NKP 05 et Neto korisne površine 1. kata

R.BR.	PROSTORIJA	POVRŠINA	POVRŠINA s koef.
NKP unutarnji prostori			
10	stubište	22,80	22,80
11	strojarnica	14,44	14,44
12	predavaonica	51,42	51,42
13	dn. boravak	19,29	19,29
14	garderoba-m	20,84	20,84
15	sanitarije-m	11,81	11,81
16	garderoba-ž	7,92	7,92
17	sanitarije-ž	8,83	8,83
18	čajna kuhinja	7,20	7,20
19	hodnik	44,77	44,77
20	ured	10,59	10,59
21	sooba za dežurstva	11,17	11,17
		231,08 m²	231,08 m²
NKP vanjski prostori			
22	lođa	31,51	23,63
		31,51 m²	23,63 m²
		262,59 ...	254,71 m²

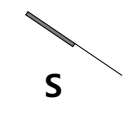

i \ Općina Stankovci , Stankovci 230 , OIB :13734771602

p \ **rc-proing d.o.o.**
 Ćire Truhelke 33a \ Zagreb
 Filip Cvitak, dia \ Marko Zeko, dia \ Ana Begović Krog, mia \ Tvrtko Stanković, mia

idejno rješenje

DVD


k.č.br. 28/34 \ k.o. Stankovci
 v 1.0.1. \ 07/2023

NKP 06 et Neto korisne površine 2. kata

R.BR. PROSTORIJA POVRŠINA POVRŠINA s koef.

NKP unutarnji prostori

23	stubište	22,80	22,80
		22,80 m²	22,80 m²

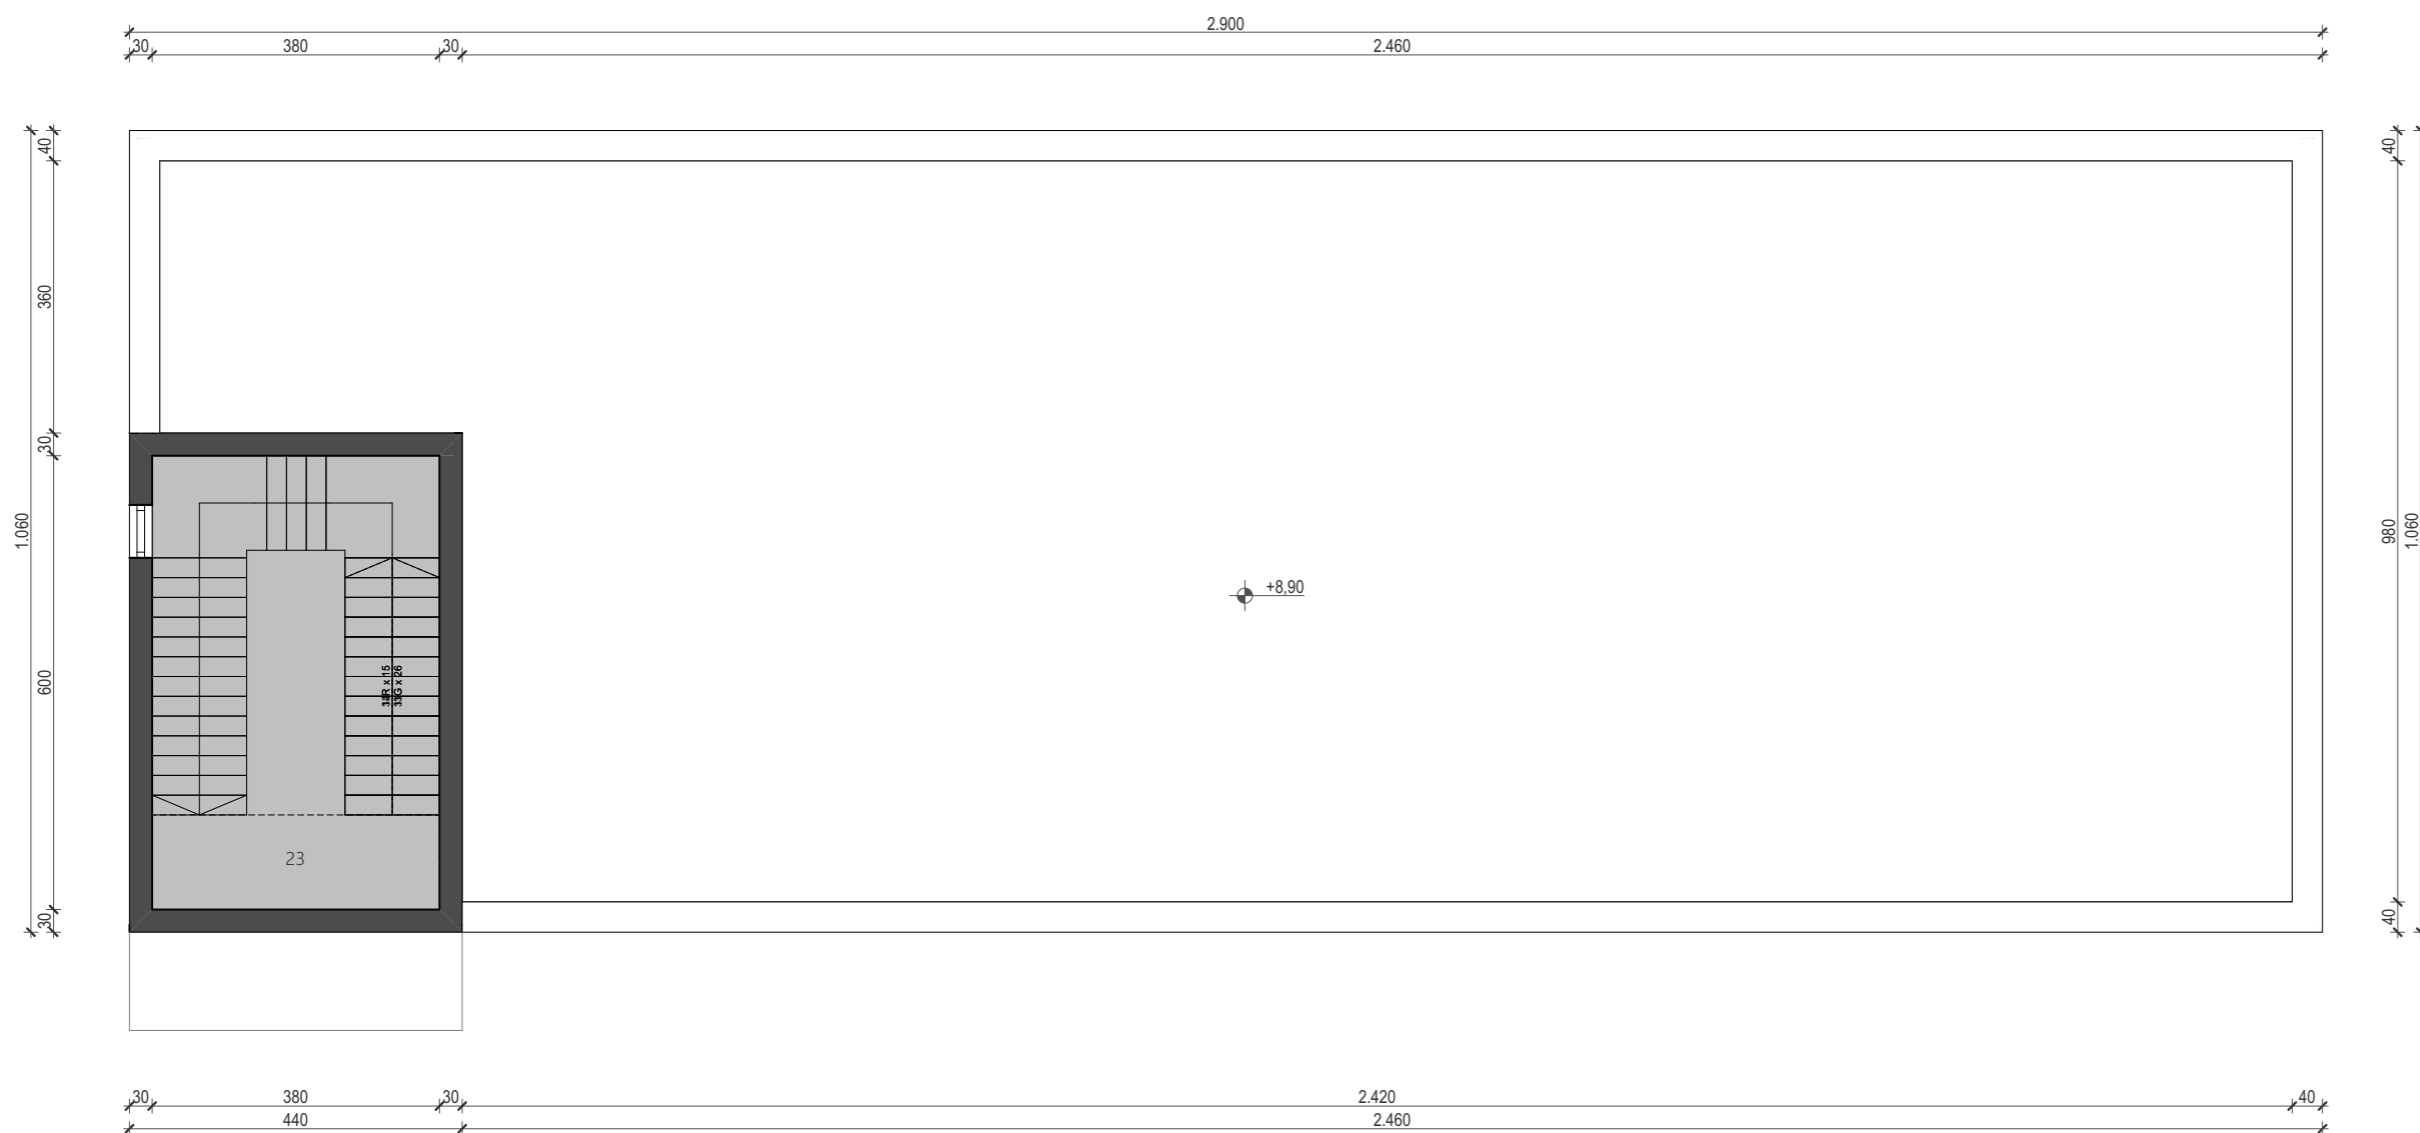

i \ Općina Stankovci , Stankovci 230 , OIB :13734771602

p \ rc-proing d.o.o.
Ćire Truhelke 33a \ Zagreb
Filip Cvitak, dia \ Marko Zeko, dia\ Ana Begović Krog, mia \ Tvrtko Stanković, mia

idejno rješenje

DVD


k.č.br. 28/34 \ k.o. Stankovci
v 1.0.1. \ 07/2023

NKP 07 et Neto korisne površine 3. kata

R.BR. PROSTORIJA POVRŠINA POVRŠINA s koef.

NKP unutarnji prostori

24	stubište	22,80	22,80
		22,80 m²	22,80 m²

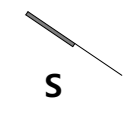


i \ Općina Stankovci , Stankovci 230 , OIB :13734771602

p \ rc-proing d.o.o.
Ćire Truhelke 33a \ Zagreb
Filip Cvitak, dia \ Marko Zeko, dia \ Ana Begović Krog, mia \ Tvrtko Stanković, mia


idejno rješenje

DVD


k.č.br. 28/34 \ k.o. Stankovci
v 1.0.1. \ 07/2023

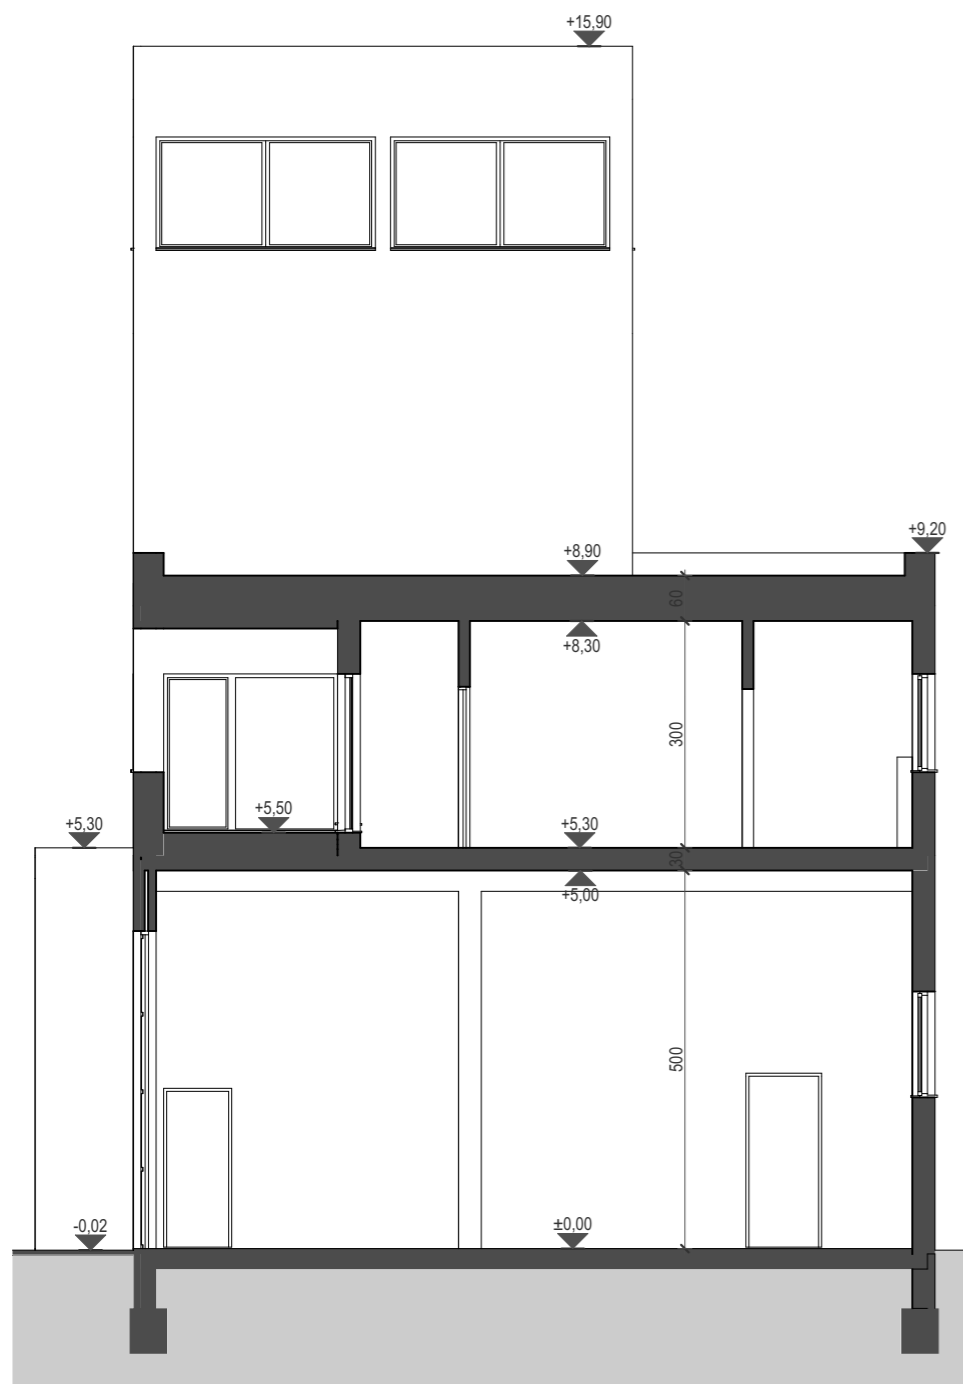

A

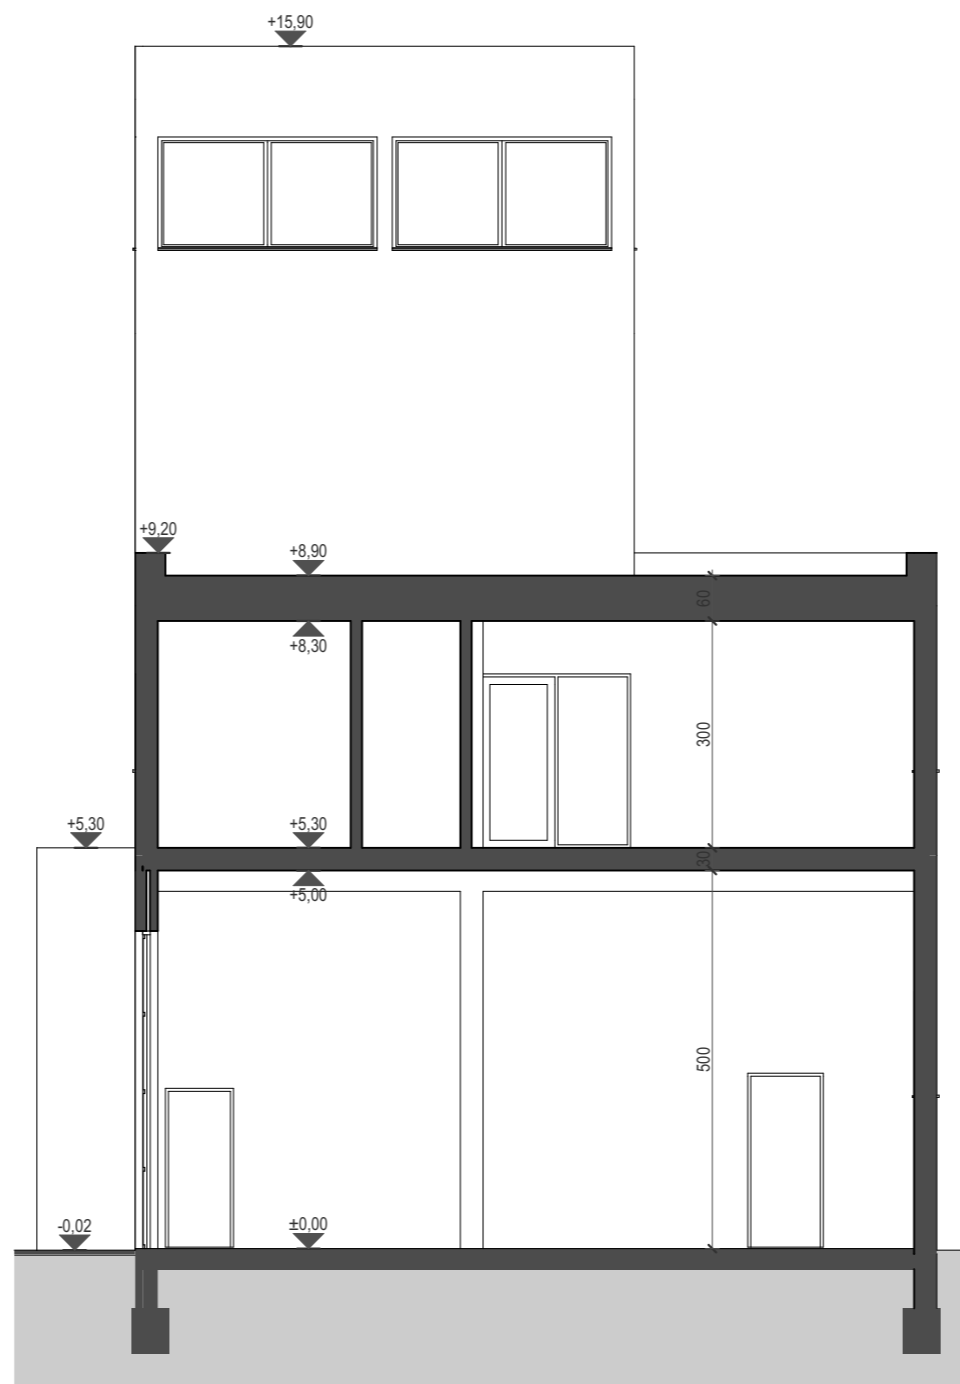

B

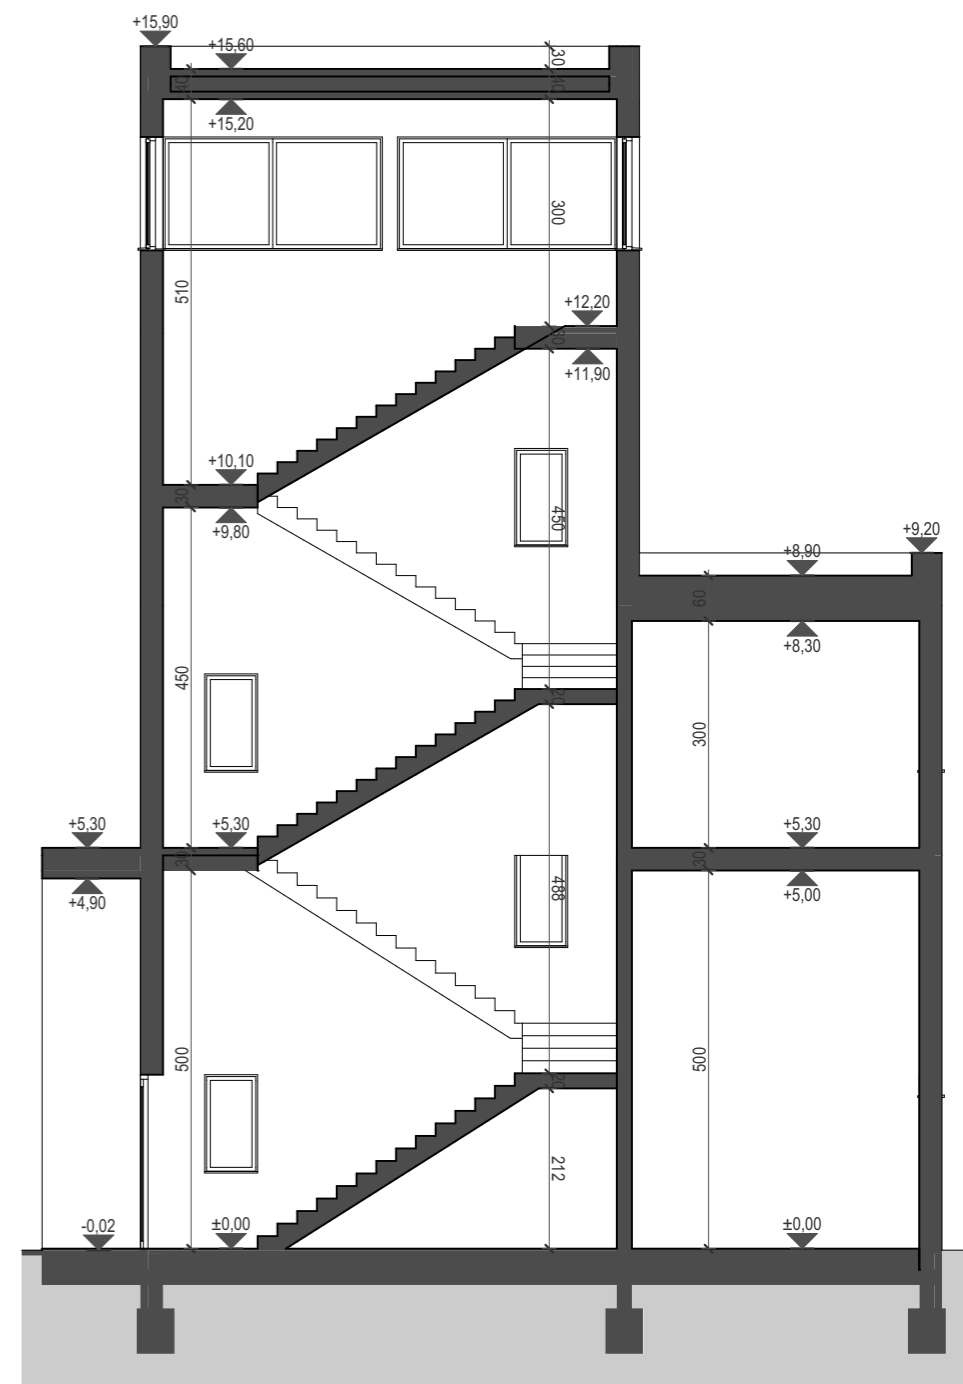


C

i \ Općina Stankovci , Stankovci 230 , OIB :13734771602

p \ rc-proing d.o.o.
Ćire Truhelke 33a \ Zagreb
Filip Cvitak, dia \ Marko Zeko, dia \ Ana Begović Krog, mia \ Tvrtko Stanković, mia


idejno rješenje
DVD
k.č.br. 28/34 \ k.o. Stankovci
v 1.0.1. \ 07/2023

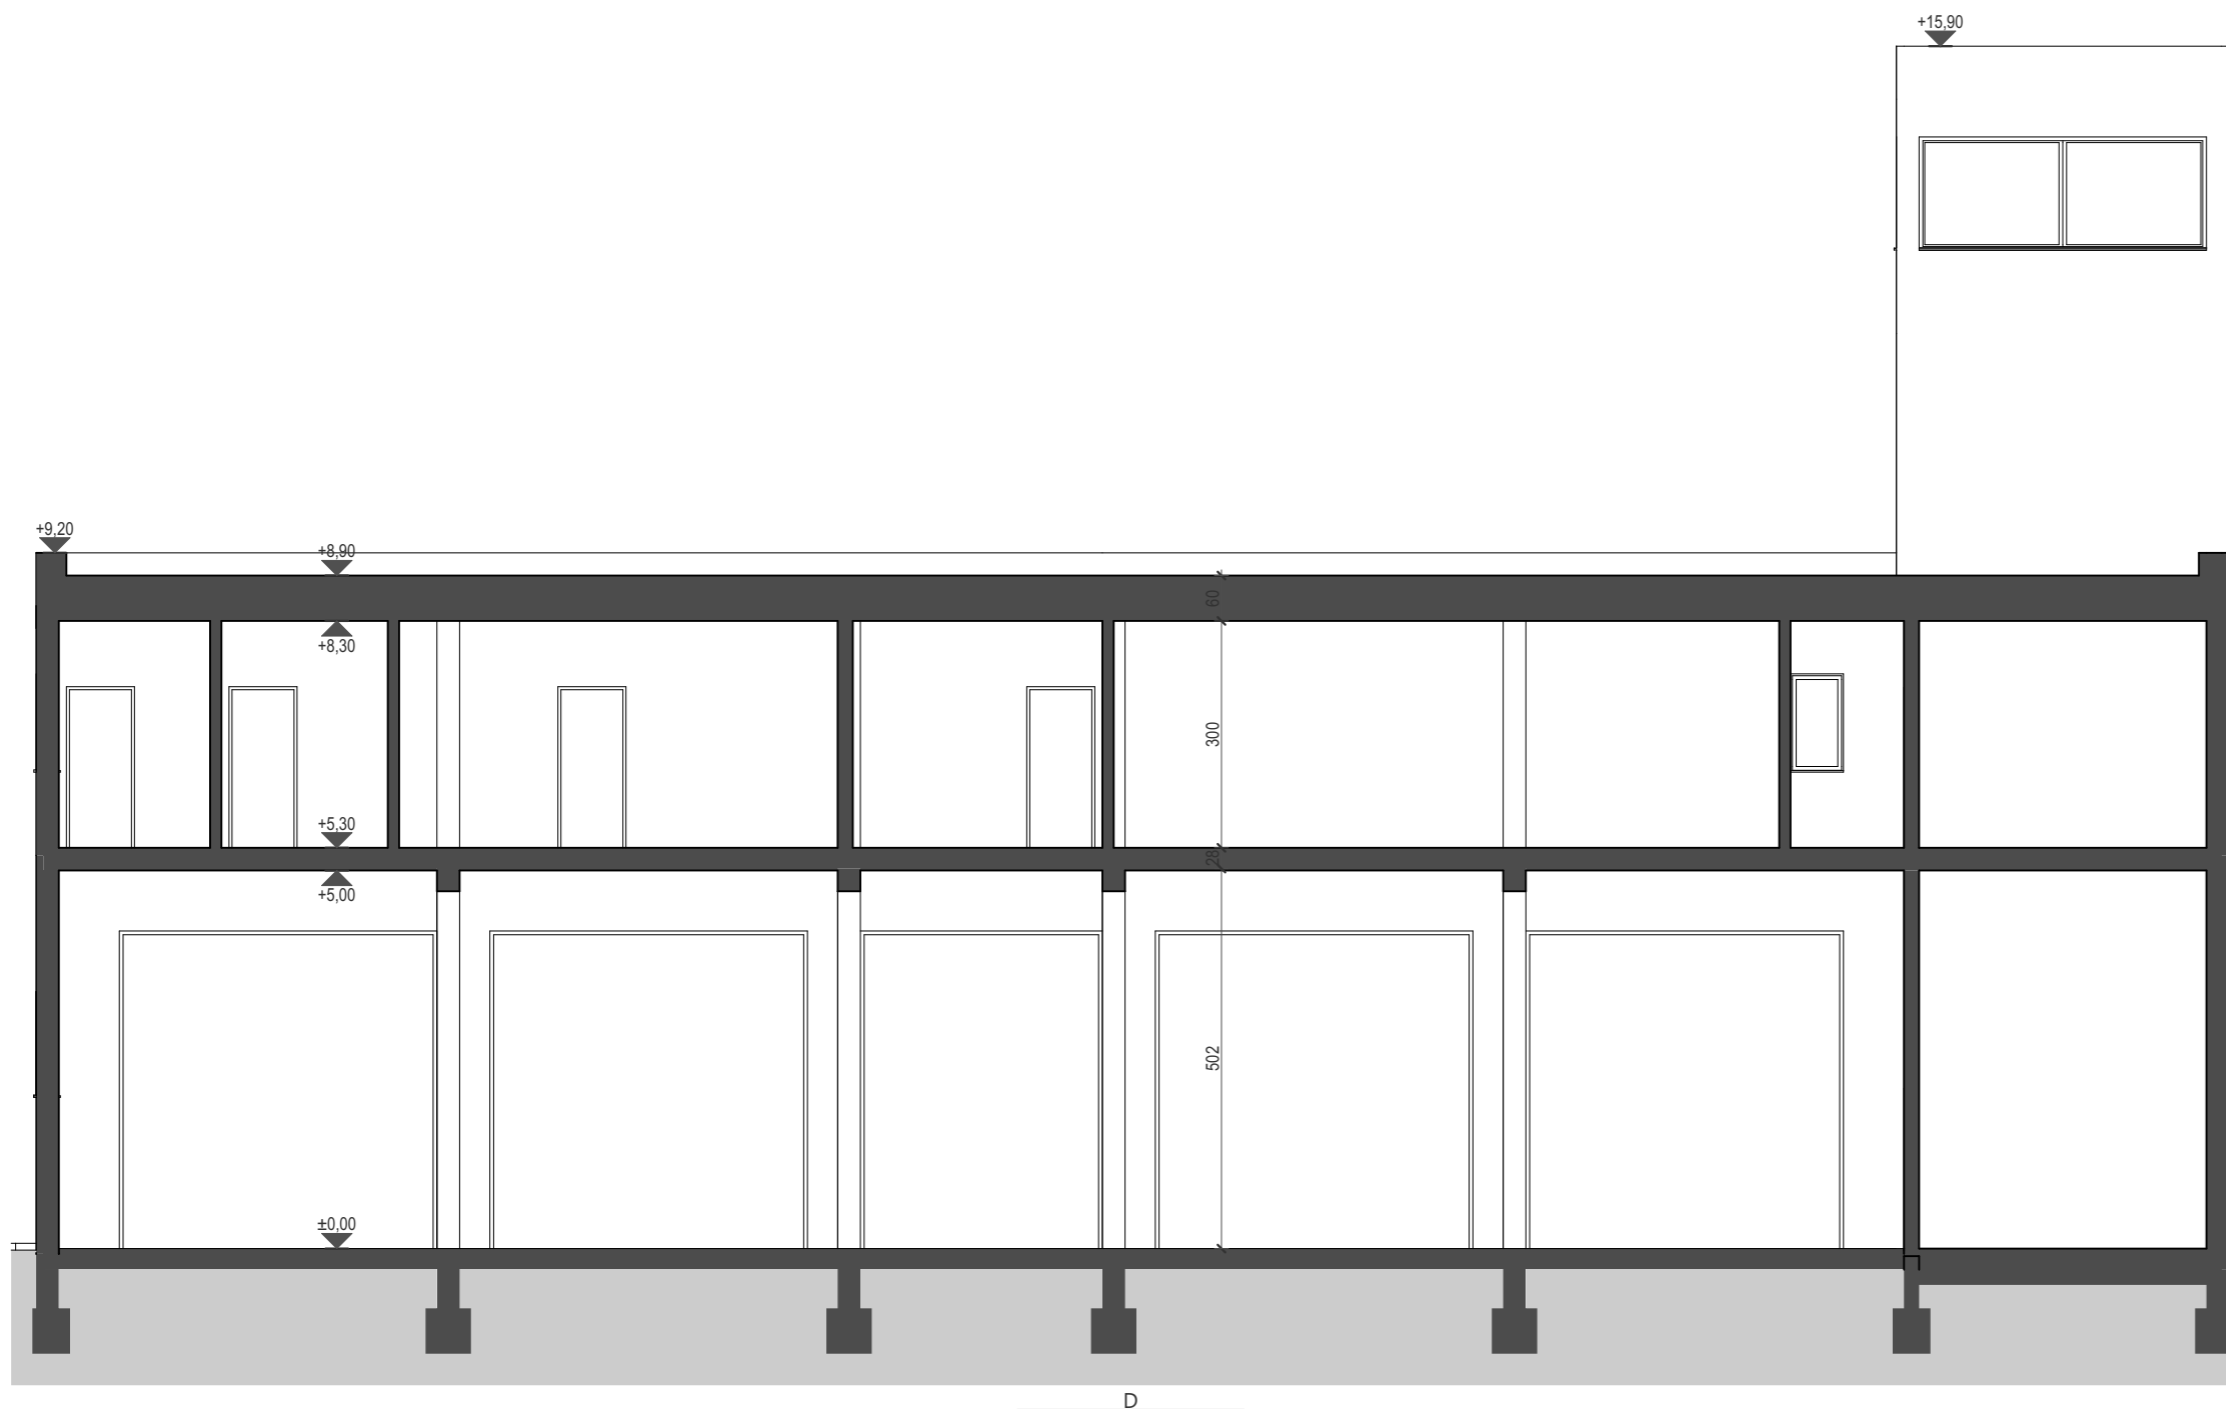

i \ Općina Stankovci , Stankovci 230 , OIB :13734771602

p \ rc-proing d.o.o.
Ćire Truhelke 33a \ Zagreb
Filip Cvitak, dia \ Marko Zeko, dia \ Ana Begović Krog, mia \ Tvrtko Stanković, mia

idejno rješenje
DVD
k.č.br. 28/34 \ k.o. Stankovci
v 1.0.1. \ 07/2023

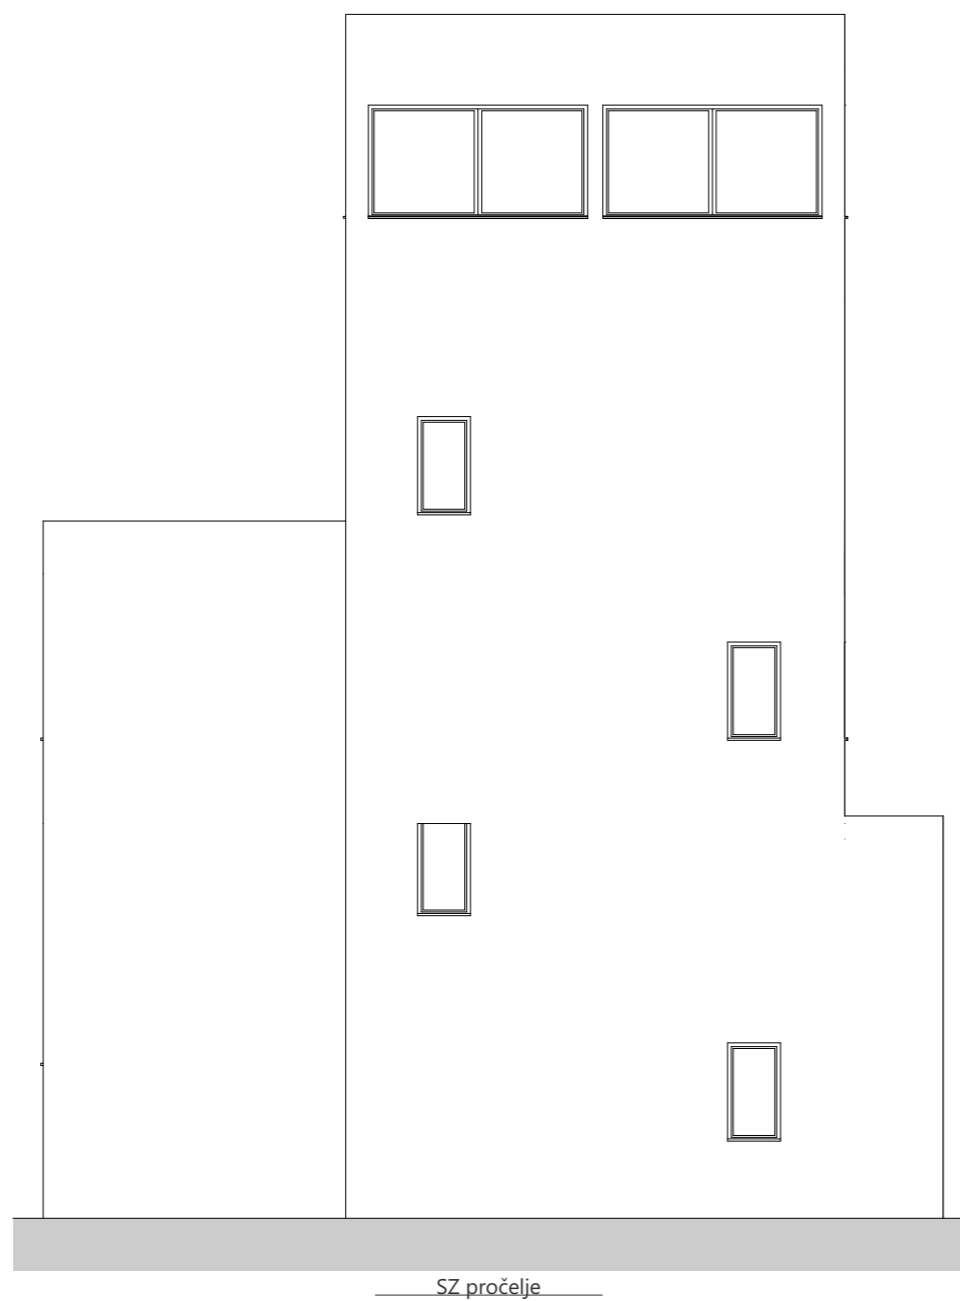


i \ Općina Stankovci , Stankovci 230 , OIB :13734771602

p \ rc-proing d.o.o.
Ćire Truhelke 33a \ Zagreb
Filip Cvitak, dia \ Marko Zeko, dia \ Ana Begović Krog, mia \ Tvrtko Stanković, mia

idejno rješenje
DVD
k.č.br. 28/34 \ k.o. Stankovci
v 1.0.1. \ 07/2023

SZ PROČELJE 1:100

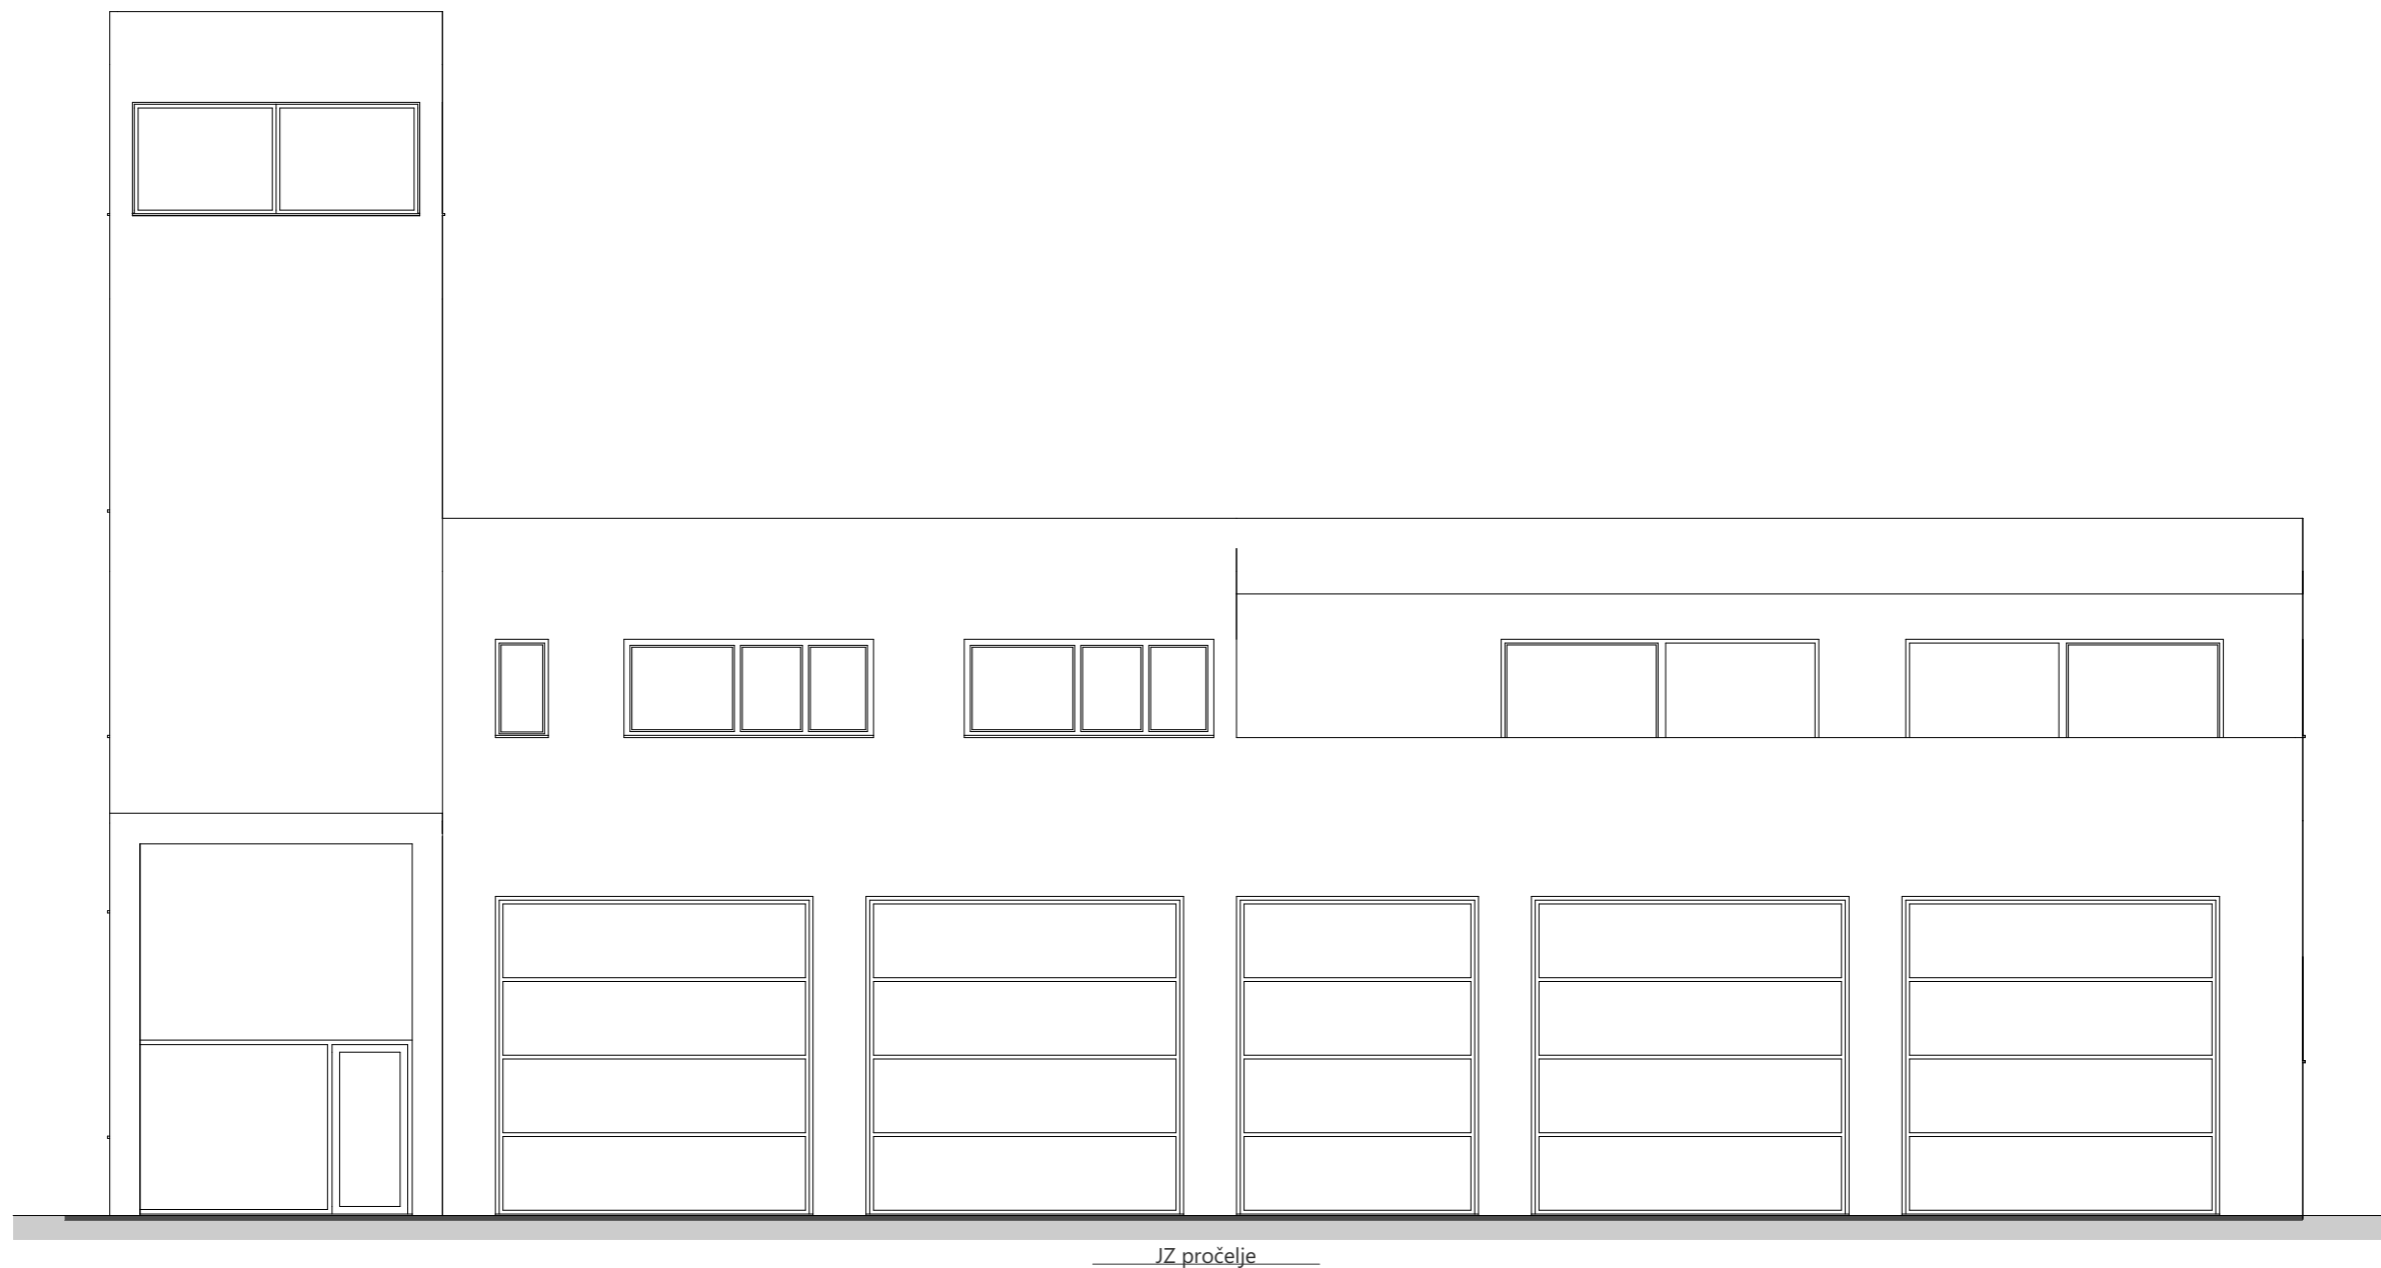


i \ Općina Stankovci , Stankovci 230 , OIB :13734771602

p \ rc-proing d.o.o.
Ćire Truhelke 33a \ Zagreb
Filip Cvitak, dia \ Marko Zeko, dia \ Ana Begović Krog, mia \ Tvrtko Stanković, mia

idejno rješenje
DVD
k.č.br. 28/34 \ k.o. Stankovci
v 1.0.1. \ 07/2023

JZ PROČELJE 1:100

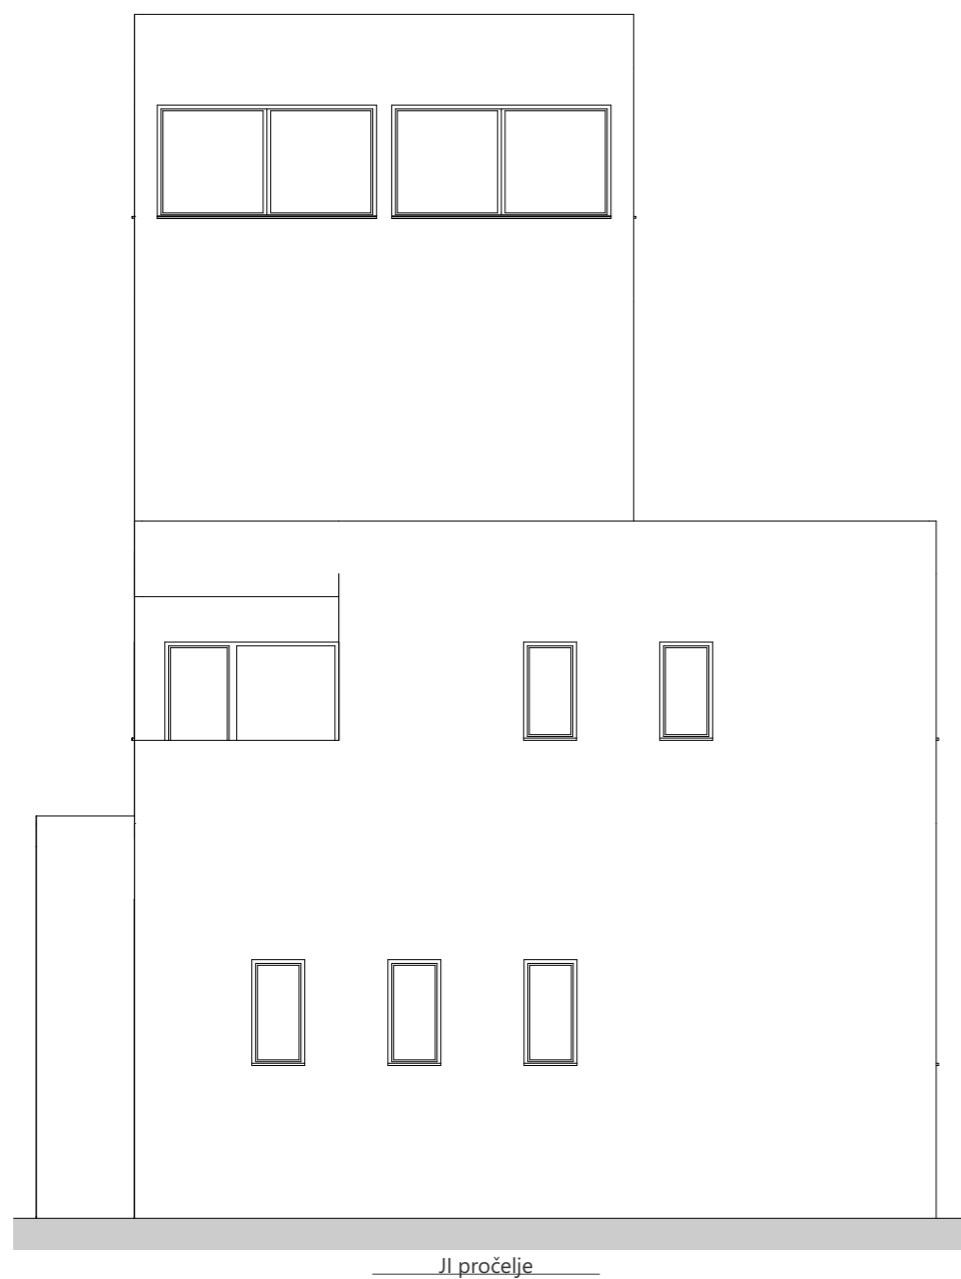


**i ** Općina Stankovci , Stankovci 230 , OIB :13734771602

**p ** rc-proing d.o.o.
Ćire Truhelke 33a \ Zagreb
Filip Cvitak, dia \ Marko Zeko, dia \ Ana Begović Krog, mia \ Tvrtko Stanković, mia

idejno rješenje
DVD
k.č.br. 28/34 \ k.o. Stankovci
v 1.0.1. \ 07/2023

Jl PROČELJE 1:100

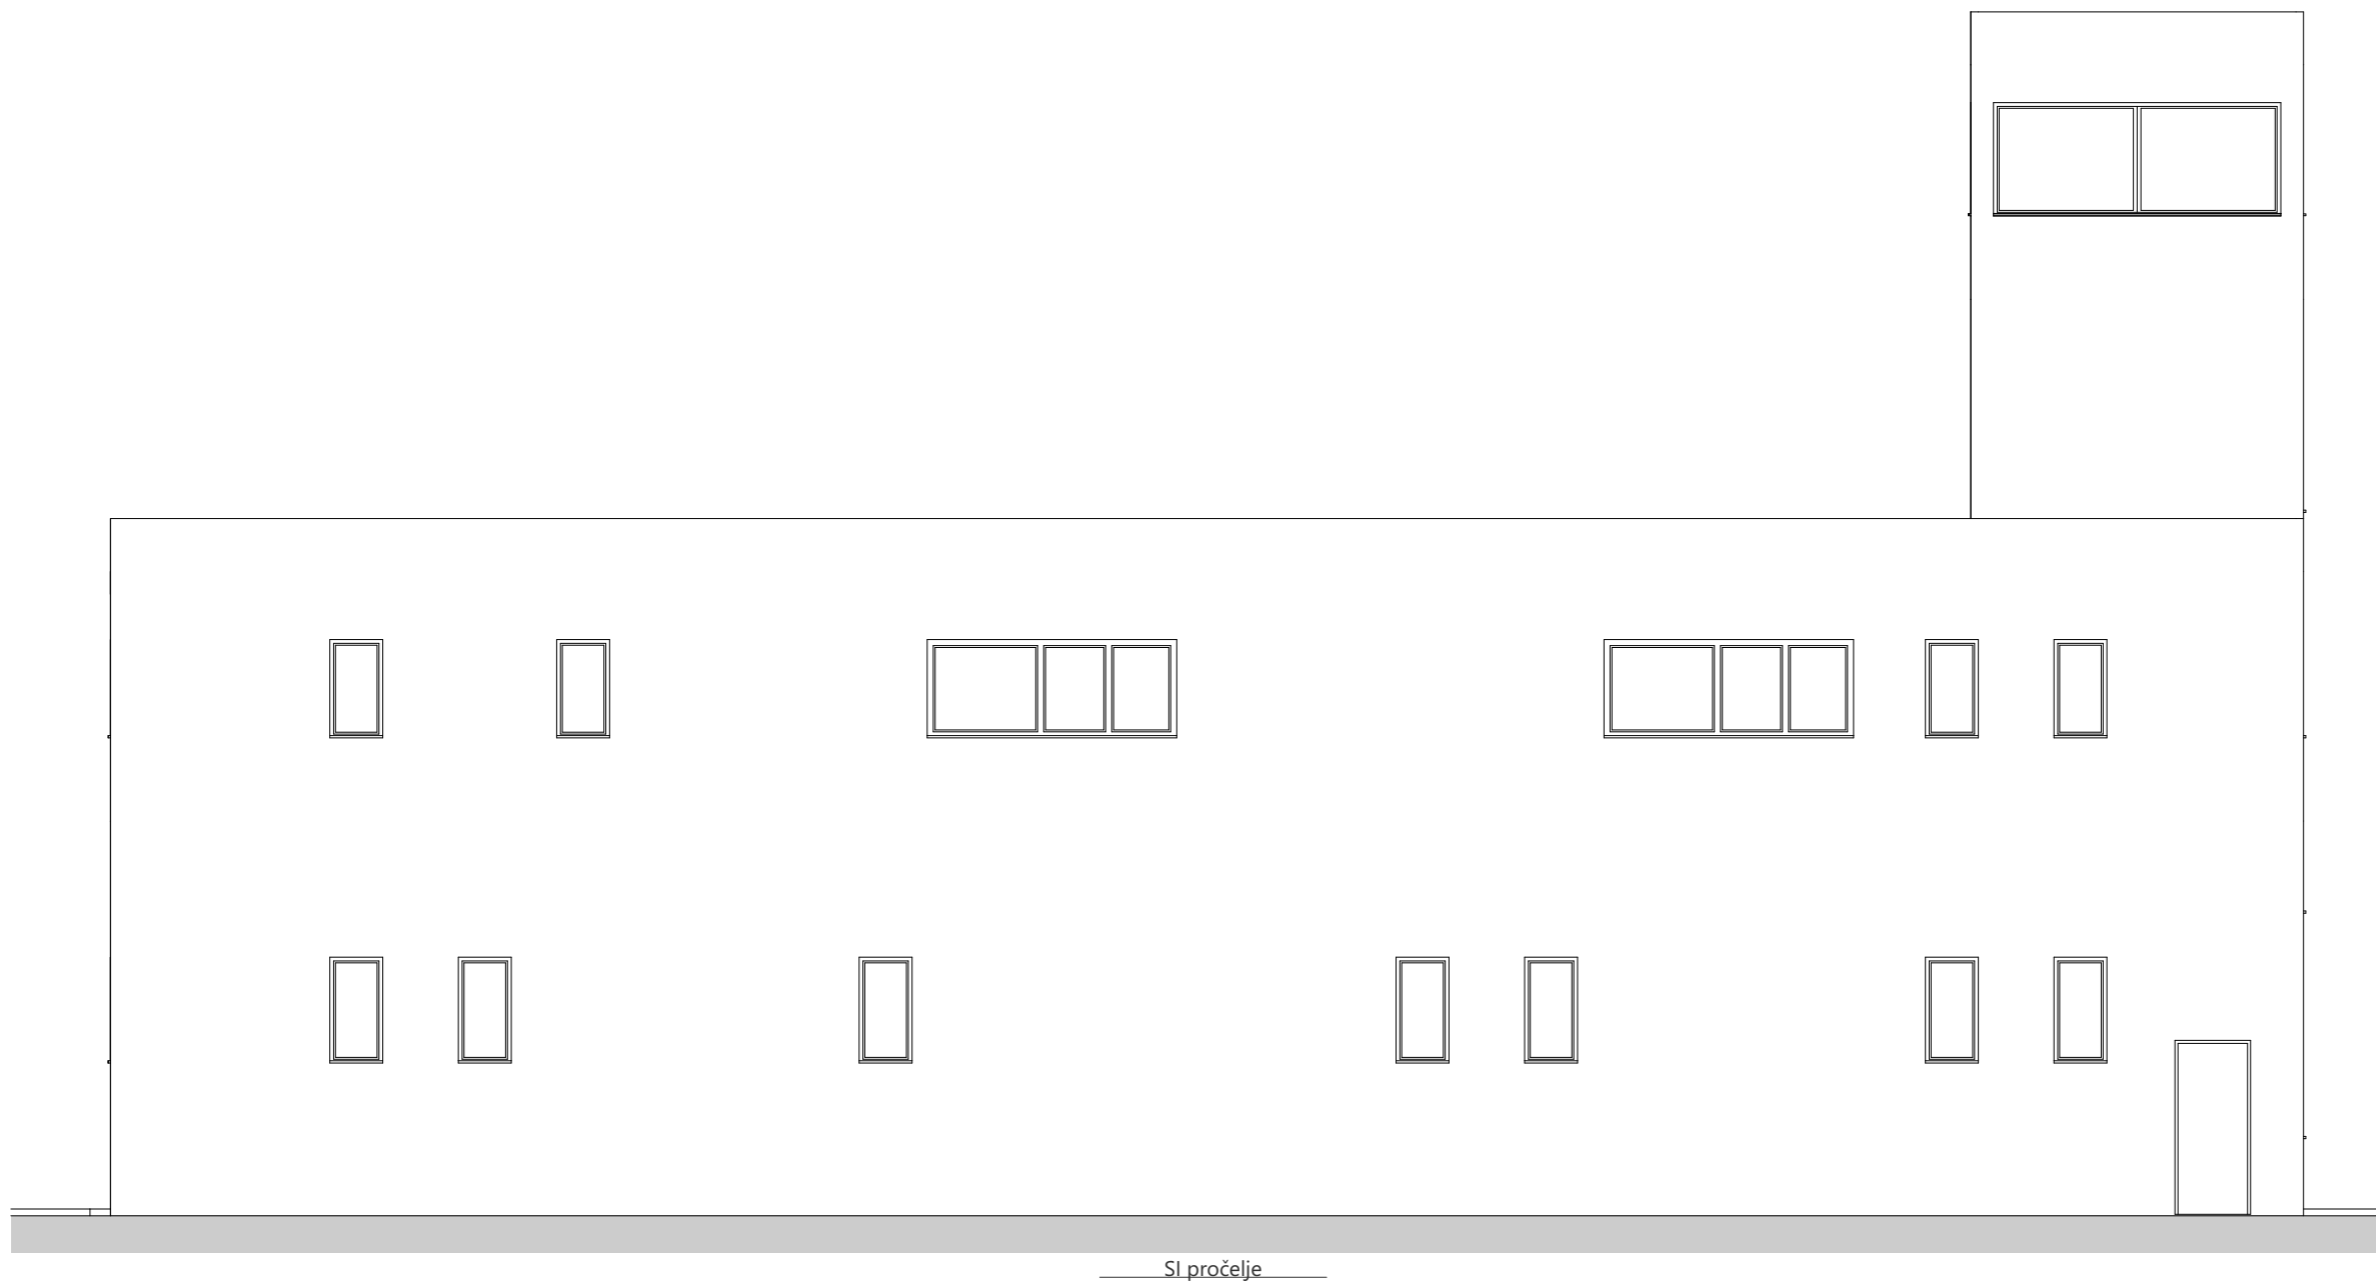

**i ** Općina Stankovci , Stankovci 230 , OIB :13734771602

**p ** rc-proing d.o.o.
Ćire Truhelke 33a \ Zagreb
Filip Cvitak, dia \ Marko Zeko, dia \ Ana Begović Krog, mia \ Tvrtko Stanković, mia

idejno rješenje
DVD
k.č.br. 28/34 \ k.o. Stankovci
v 1.0.1. \ 07/2023

SI PROČELJE 1:100



i \ Općina Stankovci , Stankovci 230 , OIB :13734771602

p \ rc-proing d.o.o.
Ćire Truhelke 33a \ Zagreb
Filip Cvitak, dia \ Marko Zeko, dia \ Ana Begović Krog, mia \ Tvrtko Stanković, mia

idejno rješenje

DVD

k.č.br. 28/34 \ k.o. Stankovci

v 1.0.1. \ 07/2023



**i ** Općina Stankovci , Stankovci 230 , OIB :13734771602

**p ** rc-proing d.o.o.
Ćire Truhelke 33a \ Zagreb
Filip Cvitak, dia \ Marko Zeko, dia \ Ana Begović Krog, mia \ Tvrtko Stanković, mia

idejno rješenje

DVD

k.č.br. 28/34 \ k.o. Stankovci

v 1.0.1. \ 07/2023



i \ Općina Stankovci , Stankovci 230 , OIB :13734771602

p \ rc-proing d.o.o.
Ćire Truhelke 33a \ Zagreb
Filip Cvitak, dia \ Marko Zeko, dia \ Ana Begović Krog, mia \ Tvrtko Stanković, mia

idejno rješenje

DVD

k.č.br. 28/34 \ k.o. Stankovci

v 1.0.1. \ 07/2023



i \ Općina Stankovci , Stankovci 230 , OIB :13734771602

p \ rc-proing d.o.o.
Ćire Truhelke 33a \ Zagreb
Filip Cvitak, dia \ Marko Zeko, dia \ Ana Begović Krog, mia \ Tvrtko Stanković, mia

idejno rješenje

DVD

k.č.br. 28/34 \ k.o. Stankovci

v 1.0.1. \ 07/2023



i \ Općina Stankovci , Stankovci 230 , OIB :13734771602

p \ rc-proing d.o.o.
Ćire Truhelke 33a \ Zagreb
Filip Cvitak, dia \ Marko Zeko, dia \ Ana Begović Krog, mia \ Tvrtko Stanković, mia

idejno rješenje

DVD

k.č.br. 28/34 \ k.o. Stankovci

v 1.0.1. \ 07/2023



i \ Općina Stankovci , Stankovci 230 , OIB :13734771602

p \ rc-proing d.o.o.
Ćire Truhelke 33a \ Zagreb
Filip Cvitak, dia \ Marko Zeko, dia \ Ana Begović Krog, mia \ Tvrtko Stanković, mia

idejno rješenje

DVD

k.č.br. 28/34 \ k.o. Stankovci

v 1.0.1. \ 07/2023